


RESIDENZA B10

ALBA
PIANO PRIMO

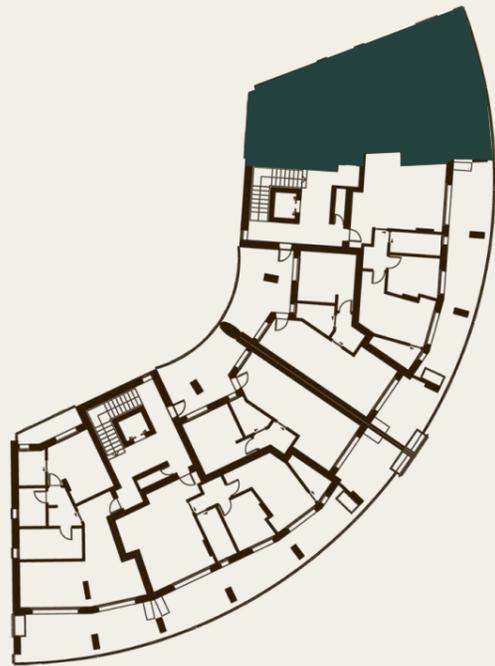

AGENZIA DI RIFERIMENTO:

Gabetti

+39 0457553800

peschiera@gabetti.it

I CONTENUTI GRAFICI POTREBBERO NON COINCIDERE CON
L'ESATTA CONFORMAZIONE DELLE SINGOLE UNITÀ



Scala 1:75 